

ΕΦΗΜΕΡΙΣ ΤΗΣ ΚΥΒΕΡΝΗΣΕΩΣ
ΤΗΣ ΕΛΛΗΝΙΚΗΣ ΔΗΜΟΚΡΑΤΙΑΣ

ΑΘΗΝΑ 24 ΜΑΡΤΙΟΥ 1992	ΤΕΥΧΟΣ ΤΕΤΑΡΤΟ	ΑΡΙΘΜΟΣ ΦΥΛΛΟΥ 283

ΠΕΡΙΕΧΟΜΕΝΑ

ΑΝΑΔΑΣΩΣΕΙΣ

ΑΠΟΦΑΣΕΙΣ

ΑΠΑΛΛΟΤΡΙΩΣΕΙΣ

ΑΠΟΦΑΣΕΙΣ

ΠΟΛΕΟΔΟΜΙΑ

ΑΠΟΦΑΣΕΙΣ

ΑΝΑΔΑΣΩΣΕΙΣ

ΑΠΟΦΑΣΕΙΣ

Αριθ. 585 (1)

Κήρυξη ως αναδασωτέας εκτάσεως εμβαδού τριάντα εξ στρεμμάτων και τετρακοσίων ογδόντα τετραγωνικών μέτρων (36,480), στη θέση «Μεσολάκκια» περιφέρειας Κοινότητας Αετομηλίτσας, Νομού Ιωαννίνων.

Η ΝΟΜΑΡΧΗΣ ΙΩΑΝΝΙΝΩΝ

Έχοντας υπόψη:

1. Τις διατάξεις του Ν. 3200/55 «περί διοικητικής αποκέντρωσης» όπως τροποποιήθηκε και συμπληρώθηκε μεταγενέστερα με το Ν.Δ. 532/70.

2. Τις διατάξεις του Ν. 998/79 «περί προστασίας των δασών και των δασικών εν γένει εκτάσεων της Χώρας» και συγκεκριμένα:

α) του άρθρου 37.

β) του άρθρου 38 παρ. 2, περίπτ. α', β', γ' και δ'.

γ) του άρθρου 41 παρ. 1.

3. Τις διατάξεις του άρθρου 120 του Νόμου 1892/1990 «Για τον εκσυγχρονισμό και την ανάπτυξη και άλλες διατάξεις».

4. Τις διαταγές του Υπουργείου Γεωργίας αριθμ. α) 160417/1180/8.7.80 και β) 182447/3049/24.9.80.

5. Την αναφορά του Δασαρχείου Κόνιτσας, αριθ. 414/14.2.1992, με την οποία προτείνεται η κήρυξη ως αναδασωτέας της αναφερόμενης στο θέμα εκτάσεως, αποφασίζουμε:

Κηρύσσουμε αναδασωτέα, δημόσια δασική έκταση εμβαδού τριάντα εξ στρεμμάτων και τετρακοσίων ογδόντα τετραγωνικών μέτρων (36,480), που βρίσκεται στη θέση «Μεσολάκκια», περιφέρειας Κοινότητας «Αετομηλίτσας» Νομού Ιωαννίνων και απεικονίζεται με αλφαβητικά στοιχεία Α, Β, Γ, Δ, Ε, ΣΤ, Ζ, Η, Θ, Ι, Κ, Λ, στο συνημμένο τοπογραφικό διάγραμμα, με κλίμακα 1:2500 το οποίο αποτελεί αναπόσπαστο μέρος της παρούσης αποφάσεως, για την προστασία του εδάφους της από διαβρώσεις και κατολισθήσεις, της δασικής βλάστησης (αναδάσωσης), διερχόμενου δασικού δρόμου, για λόγους υδρονομικούς κ.λπ.

Η έκταση έχει όρια:

Ανατολικά: δημόσια δασική έκταση

Δυτικά: δημόσια δασική έκταση (ρέμμα Μεσολάκκια)

Βόρεια: δημόσια δασική έκταση

Νότια: δασικό δρόμο «Πιστίλιαπη – Αετομηλίτσα».

Η απόφαση αυτή να δημοσιευθεί στην Εφημερίδα της Κυβερνήσεως.

Ιωάννινα, 28 Φεβρουαρίου 1992

Η Νομάρχης

ΒΑΣΙΛΙΚΗ ΚΟΚΚΙΝΟΥ


ΝΟΜΑΡΧΙΑ ΙΩΑΝΝΙΝΩΝ
Δ/ΝΣΗ ΔΑΣΩΝ
ΔΑΣΑΡΧΕΙΟ ΚΟΝΙΤΣΑΣ


Ανήκει στην αριθ. .../...-... απόφαση Κας Νομάρχη Ιωαννίνων

ΤΟΠΟΓΡΑΦΙΚΟ ΔΙΑΓΡΑΜΜΑ

ΑΝΑΔΑΣΩΤΕΑΣ ΔΗΜΟΣΙΑΣ ΕΚΤΑΣΗΣ ΣΤΗ ΘΕΣΗ "ΜΕΣΟΛΑΚΚΙΑ" ΠΕΡΙΟΧΗΣ ΚΟΙΝΟΤΗΤΑΣ ΑΕΤΟΜΗΛΙΤΣΑΣ ΚΟΝΙΤΣΑΣ Ε= 36,480 στρεμμ.

ΚΛΙΜΑΚΑ 1:2500

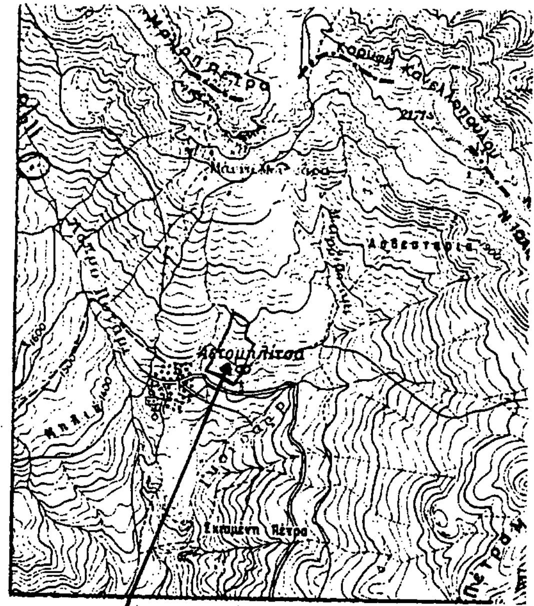

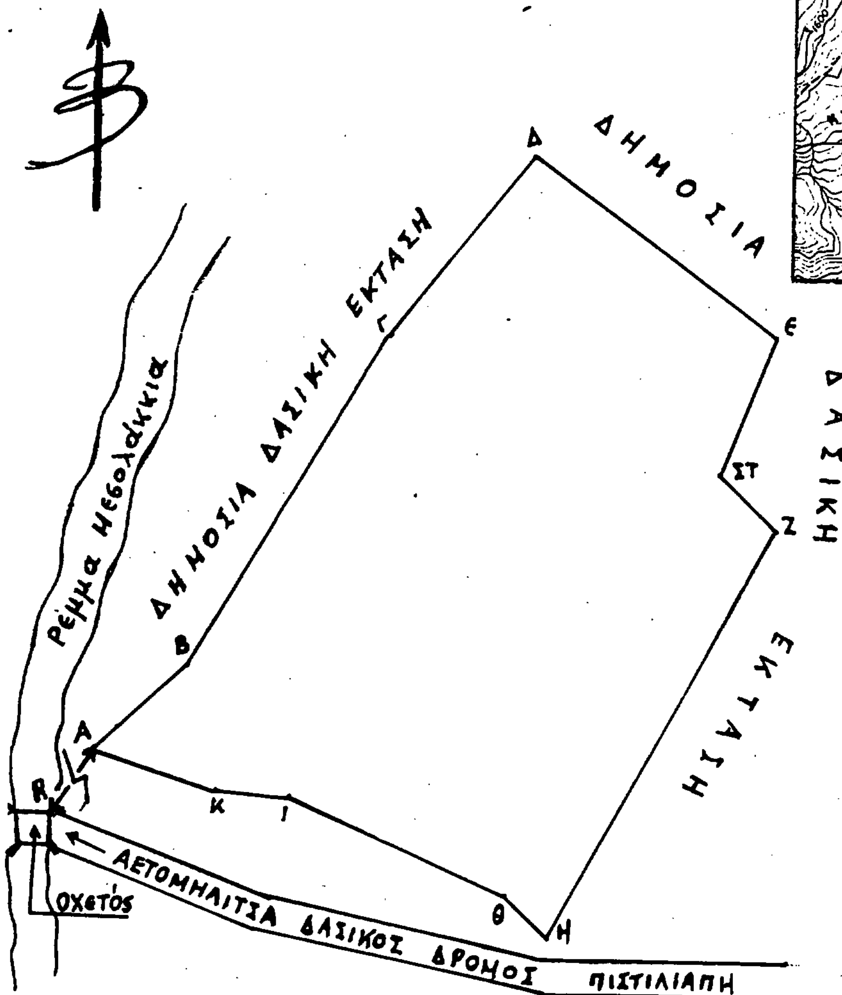

ΤΟΠΟΓΡΑΦΙΚΑ ΣΤΟΙΧΕΙΑ ΤΗΣ ΕΚΤΑΣΗΣ

ΠΛΕΥΡΑ	ΓΩΝΙΑ β	ΑΠΟΣΤΑΣΗ Μ.
Α – Β	53	50
Β – Γ	152	35
Γ – Δ	42	90
Δ – Ε	140	118
Ε – ΣΤ	223	58
ΣΤ – Ζ	149	30
Ζ – Η	231	182
Η – Θ	350	20
Θ – Ι	327	95
Ι – Κ	303	25
Κ – Α	320	52
Α – R	274	23

Ιωάννινα 26-2-92	Ιωάννινα 26-2-92	Κόνιτσα 12-2-92	Κόνιτσα 12-2-92
Η Νομάρχης	Ο Δ/ντής Δασών	Ο Δασάρχης	Ο Συντάκτης
ΒΑΣ. ΚΟΚΚΙΝΟΥ	ΧΡ. ΤΟΥΡΛΑΚΙΔΗΣ Δασολόγος Α' β.	Χαρ. Ψαρόβασίλης Δασολόγος Α' β.	Νικ. Κουσιουρής Τεχν. Δασοπονίας Α' β.

ΑΠΑΛΛΟΤΡΙΩΣΕΙΣ

ΑΠΟΦΑΣΕΙΣ

Αριθ. 313 (2)

Επικύρωση έκθεσης και διαγράμματος καθορισμού ορίων αιγιαλού και παραλίας στην θέση «Μπαμπούρι» Σοφικού Κορινθίας.

Ο ΝΟΜΑΡΧΗΣ ΚΟΡΙΝΘΙΑΣ

Έχοντας υπόψη:

1. Τις διατάξεις α) του Α.Ν. 2344/40 «περί αιγιαλού και παραλίας» β) του Α.Ν. 263/88 «περί τροποποιήσεως και συμπληρώσεως των διατάξεων περί Δημοσίων κτημάτων γ) του Π.Δ. 636/77 «περί διαρθρώσεως του Υπουργείου Οικονομικών και οργανισμού των Υπηρεσιών αυτού».

2. Την από 28 Ιανουαρίου 1992 έκθεση της Επιτροπής του άρθρου 74 του Π.Δ. 636/77 (όπως η επιτροπή αυτή διαμορφώθηκε με την Ο.208/181/24.4.82 κοινή απόφαση Υπουργών Προεδρίας Κυβερνήσεως και Οικονομικών) με την οποία καθορίζονται τα όρια αιγιαλού και παραλίας στην παραλία στην θέση «Μπαμπούρι» Κορινθίας.

3. Το από 20.11.90 τοπογραφικό και υψομετρικό διάγραμμα που συντάχθηκε από τον πολιτικό Μηχανικό Δ. Σταματίου και έχει θεωρηθεί από τον Δ/ντή Τεχνικών Υπηρεσιών την 19.2.91 και συνοδεύει την πιο πάνω έκθεση πάνω στο οποίο η επιτροπή έχει χαράξει την οριογραμμή του αιγιαλού και παραλίας στην παραλία στην θέση «Μπαμπούρι» Σοφικού Ν. Κορινθίας.

4. Την γνωμοδότηση του ΓΕΝ που περιλαμβάνεται στο με αριθμό 544.5/511/91/26.11.1991 έγγραφό του, αποφασίζουμε:

Επικυρώνουμε την από 28 Ιανουαρίου 1992 έκθεση της επιτροπής καθορισμού των ορίων αιγιαλού και παραλίας, καθώς και το από 20.11.90 τοπογραφικό και υψομετρικό διάγραμμα το οποίο έχει συνταχθεί από τον πολιτικό Μηχανικό Δ. Σταματίου και έχει θεωρηθεί την 19.2.91 από τον Δ/ντή Τεχνικών Υπηρεσιών Ν. Διοματάρη επί του οποίου η πιο πάνω επιτροπή καθόρισε (1) την οριογραμμή του αιγιαλού με συνεχή ερυθρά πολυγωνική γραμμή με τα στοιχεία 1, 2, 3, 4, 5, 6, 7, 8, 9, 10, 11, 12, 13 και (2) την οριογραμμή της παραλίας με συνεχή κίτρινη πολυγωνική γραμμή με στοιχεία 1', 2', 3', 4', 5, 6', 7,' 8', 9', 10', 11', 12', 13'.

Η παρούσα απόφαση μαζί με το διάγραμμα και την έκθεση που αναφέραμε να δημοσιευτούν στην Εφημερίδα της Κυβερνήσεως.

Κόρινθος, 26 Φεβρουαρίου 1992

Ο Νομάρχης
ΧΡΙΣΤΟΣ ΛΑΔΙΑΣ

ΕΚΘΕΣΗ
ΕΠΙΤΡΟΠΗΣ ΚΑΘΟΡΙΣΜΟΥ ΟΡΙΩΝ ΑΙΓΙΑΛΟΥ
(άρθ. 74 Π.Δ. 636/77)

Για τον καθορισμό των ορίων του αιγιαλού στην παραλία Σοφικού Κορινθίας θέση «Μπαμπούρι».

Στο Σοφικό σήμερα την 28 Ιανουαρίου 1992 ημέρα Τρίτη και ώρα 10η οι υπογεγραμμένοι:

1. Δήμητρα Βαλαχά Προϊσταμένη της Κτηματικής Υπηρεσίας Ν. Κορινθίας ως πρόεδρος.

2. Νικ. Διοματάρης, Δ/ντής Τεχνικών Υπηρεσιών ως μέλος

3. Κων/νος Μωράκης Λιμενάρχης Ισθμίας ως μέλος

αποτελούντες την επιτροπή καθορισμού των ορίων αιγιαλού σύμφωνα με το άρθρο 74 του Π.Δ. 636/77 συγκληθείσα μετά από σχετική πρόσκληση του προέδρου αυτής, μεταβήκαμε επί τόπου στην παραλία «Μπαμπούρι» Σοφικού Κορινθίας και λαβόντες υπόψη:

1. Το τοπογραφικό και υψομετρικό διάγραμμα που συντάχθηκε από τον διπλ. Πολιτικό Μηχ/κό Δημήτριο Σταματίου σε μία πινακίδα και με κλίμακα 1:500.

2. Τις διατάξεις του ΑΝ 2344/40 όπως αυτός τροποποιήθηκε και των προς τούτο σχετική δικαστηριακή και διοικητική Νομολογία.

3. Την αντίληψη που σχηματίστηκε από την μετάβαση επί τόπου για το πλάτος της βρεχόμενης ζώνης της ξηράς και για τα λοιπά στοιχεία:

α) Το ότι τα πρανή είναι σημαντικής εγκάρσιας κλίσης.

β) Το ότι δεν υπήρχε παλαιός αιγιαλός.

γ) Το ότι οι επικρατούντες άνεμοι είναι ΒΑ και Α μεγάλης έντασης.

δ) Το ότι δεν υφίστανται αλλοιώσεις της παραλίας.

ε) Το ότι ο καθορισμός του αιγιαλού και παραλίας γίνεται για πρώτη φορά.

4. Καθορίζεται ζώνη παραλίας όπου δεν εξυπηρετούνται οι σκοποί του άρθρου 7 παρ. 1 του ΑΝ 2344/40.

5. Την από 26.2.1991 προηγούμενη έκθεση της επιτροπής.

6. Το υπ' αριθ. 544.5/511/91/26.11.1991 έγγραφο του ΓΕΝ το οποίο έκανε παρατηρήσεις στην πρόταση της Επιτροπής, την αναφερόμενη στην έκθεσή της του εδαφίου (5), αποφασίζει:

Καθορίζει στο πιο πάνω τοπογραφικό διάγραμμα:

α) Την οριογραμμή του αιγιαλού με συνεχή ερυθρά πολυγωνική γραμμή με τα στοιχεία 1, 2, 3, 4, 5, 6, 7, 8, 9, 10, 11, 12, 13, της οποίας τις κορυφές εξασφαλίζει από το κρατικό τριγωνομετρικό δίκτυο.

β) Την οριογραμμή της παραλίας με συνεχή κίτρινη πολυγωνική γραμμή με τα στοιχεία 1', 2', 3', 4', 5', 6', 7', 8', 9', 10', 11', 12', 13', της οποίας τις κορυφές εξασφαλίζει από το κρατικό τριγωνομετρικό δίκτυο.

Η Επιτροπή

(υπογραφές)

ΤΟΠΟΓΡΑΦΙΚΟ & ΥΨΟΜΕΤΡΙΚΟ ΔΙΑΓΡΑΜΜΑ

Τμήματος Παραλίας Σοφικού Κορινθίας-Θέσ. Μπαμπούρι

Κλίμακα 1:500

ΥΠΟΜΝΗΜΑ

Το παρόν συνοδεύει την από 26.2.91 έκθεση επιτροπής του άρθρου 74 του ΒΔ / 636 / 77

—— 1. 2 . . . . . 13 οριογραμμή αιγιαλού

. 1. 2 . . . . . 13' οριογραμμή παραλίας

ΑΘΗΝΑ 20/11/1990
Ο Συντάξας Μηχανικός

ΔΗΜΗΤΡΙΟΣ Ι. ΣΤΑΜΑΤΙΟΥ
ΔΙΠΛΩΜ. ΠΟΛΙΤΙΚΟΣ ΜΗΧΑΝΙΚΟΣ
ΕΘΝΙΚΟΥ ΜΕΤΣΟΒΙΟΥ ΠΟΛΥΤΕΧΝΕΙΟΥ
ΜΕΛΟΣ Τ.Ε.Ε. ΑΡΙΘ. ΜΗΤΡΩΟΥ 19651

Θεωρήθηκε και ελέγχθηκε επί τόπου για την ακρίβεια της αποτύπωσης.

Κόρινθος 13/2/91
Ο Δ/ντής [illegible] Κορινθίας

Πολ/κος Μηχ/κος με Α β.

Κόρινθος 28/1/92
Η Επιτροπή

Π/νος κτηματικής Υπ/σης Ν. Κορινθίας

Δ/ντής ΤΥΝ Κορινθίας

Λιμενάρχης
ΚΟΝΙΔΟΣ
ΥΠΟΠΛΟΙΑΡΧΟΣ Λ. Σ.

Πίνακας συντεταγμένων

Σημεία		
Α - Α	12.113.45	10.334.40
Π1	11.625.5[illegible]	10.546.[illegible]
Π2	11.649.[illegible]	10.511.42
Π3	11.411.53	10.525.[illegible]
Π4	11.467.4[illegible]	10.556.91
Π5	11.822.5[illegible]	10.570.42
Π6	11.881.[illegible]	10.630.46
Π7	11.955.4[illegible]	10.609.96
Π8	11.949.[illegible]	10.615.42
Π9	12.043.0[illegible]	10.631.51
Π10	12.051.02	10.649.49
Π11	12.059.[illegible]	10.647.22
Π12	12.088.4[illegible]	10.648.61
Π13	12.115.35	10.659.85
Π14	[illegible]	[illegible]
Π15	[illegible]	[illegible]
Π16	[illegible]	[illegible]
Π17	[illegible]	[illegible]
Π18	[illegible]	[illegible]
Π19	[illegible]	10.739.75
Π20	[illegible]	10.776.56

ΚΑΘΟΡΙΣΜΟΣ ΟΡΙΩΝ ΑΙΓΙΑΛΟΥ ΠΑΡΑΛΙΑΣ

ΠΕΡΙΟΧΗ: ΜΠΑΜΠΟΥΡΙ ΣΑΡΩΝΙΚΟΥ

ΕΝΔΙΑΦΕΡΟΜΕΝΟΣ: ΞΕΝΟΔΟΧΕΙΟΝ ΜΠΑΜΠΟΥΡΙ ΣΑΡΩΝΙΚΟΥ

ΚΟΙΝΟΤΗΣ: ΣΟΦΙΚΟΥ

ΝΟΜΑΡΧΙΑ: ΚΟΡΙΝΘΙΑΣ


ΟΙΚΟΝΟΜ. ΕΦΟΡΙΑ: ΚΟΡΙΝΘΙΑΣ

ΚΛΙΜΑΞ: 1:500

ΙΣΟΔΙΑΣΤΑΣΗ ΚΑΜΠΥΛΩΝ: ΑΝΑ [illegible] ΜΕΤΡΟ

ΜΕΘΟΔΟΣ ΑΠΟΤΥΠΩΣΗΣ: ΤΑΧΥΜΕΤΡΙΚΗ

ΤΟΠΟΘΕΤΗΣΗ ΠΑΣΣΑΛΩΝ: ΔΙΑΤΟΜΗΣ [illegible] ΑΝΑ 30 [illegible]

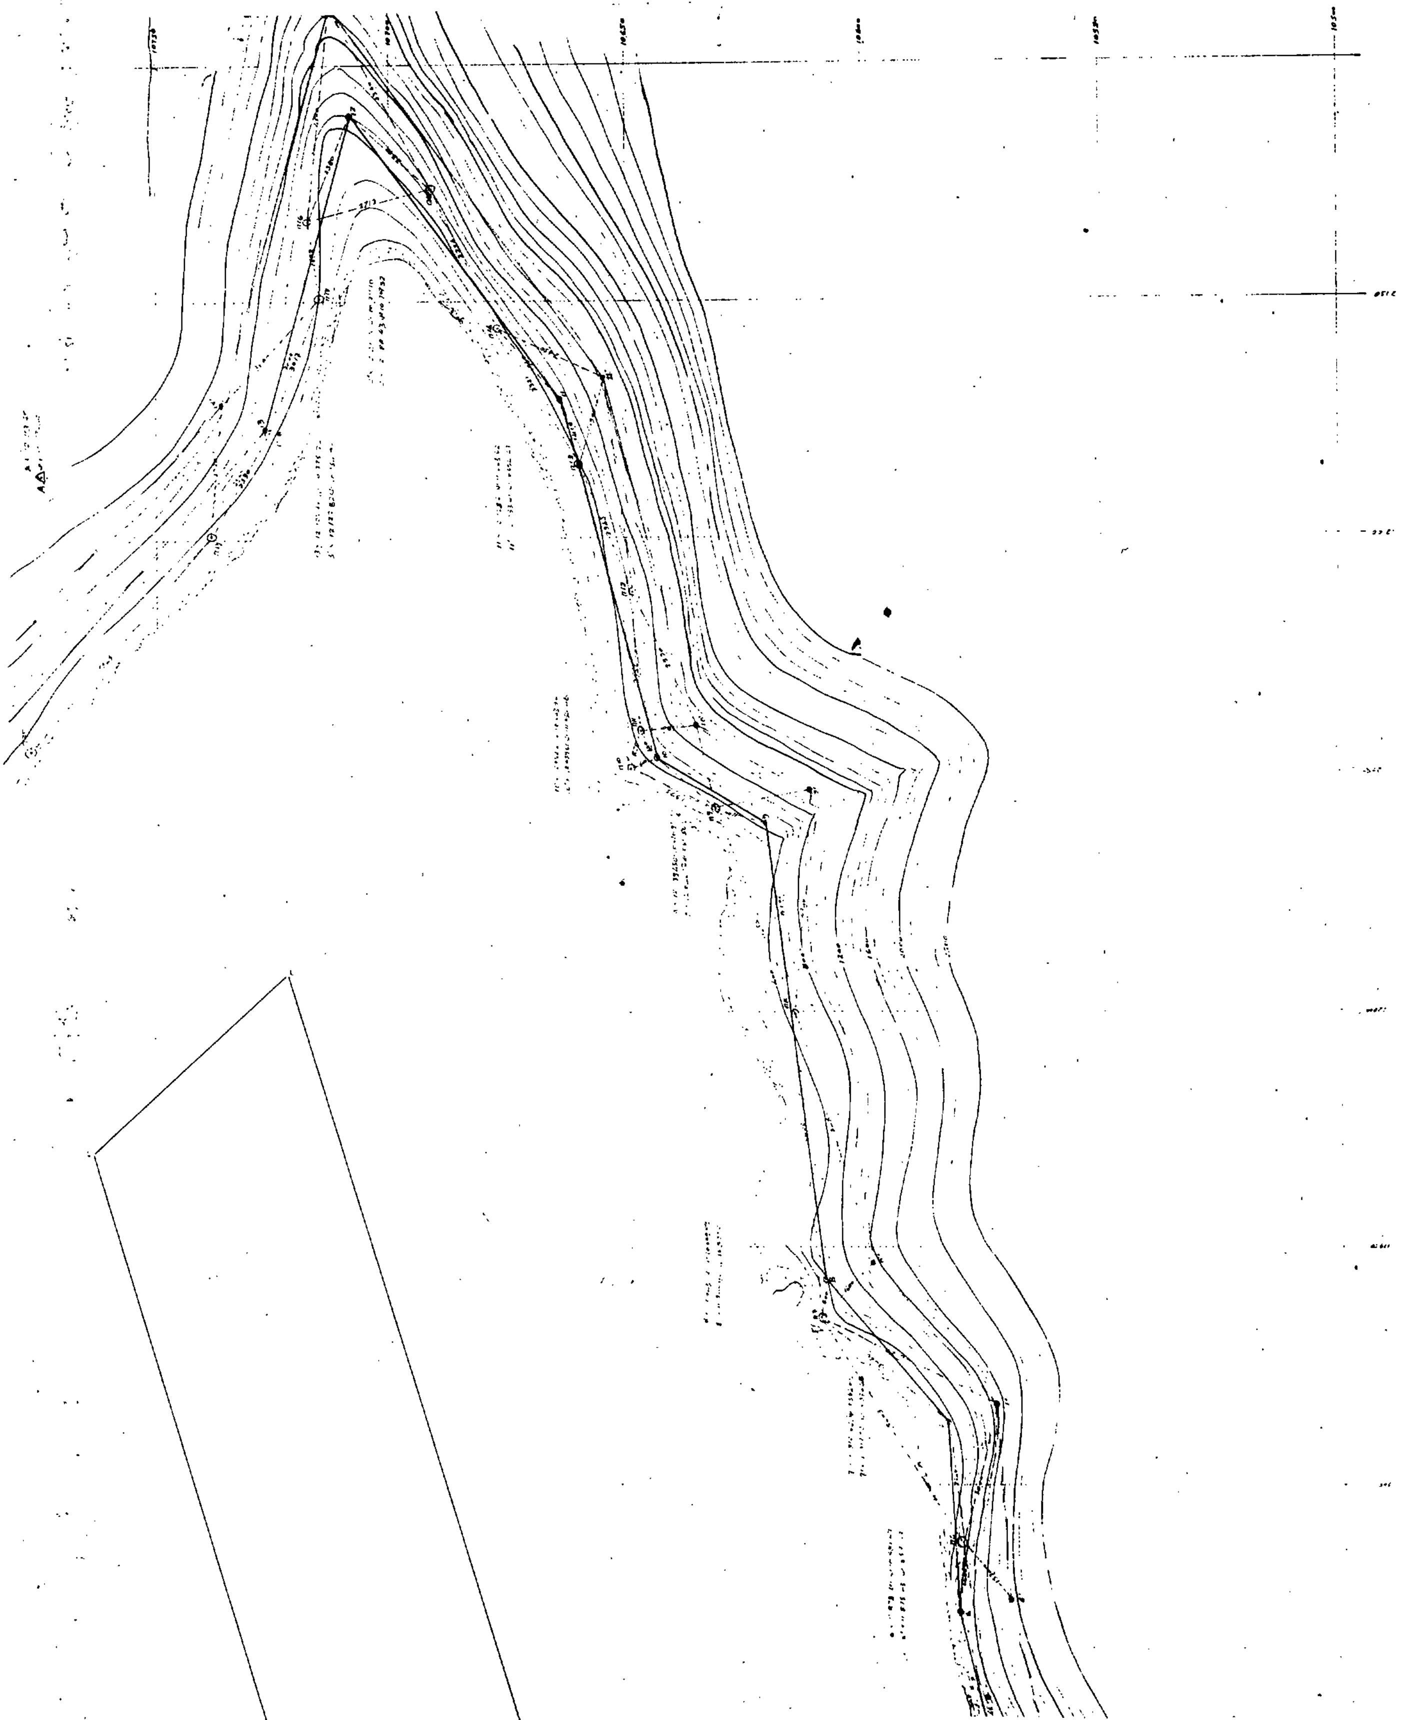

ΠΟΛΕΟΔΟΜΙΑ

ΑΠΟΦΑΣΕΙΣ

Αριθ. 4336 (3)

Τροποποίηση ρυμοτομικού σχεδίου οικισμού Κορυφής Κοινότητας Δροσάτου Νομού Κιλκίς – Αποχαρακτηρισμός Χώρου.

Ο ΝΟΜΑΡΧΗΣ ΚΙΛΚΙΣ

Έχοντας υπόψη:

1. Τις διατάξεις του από 17.7.1923 Ν.Δ. «περί σχεδίων πόλεων και κωμών του Κράτους», όπως τροποποιήθηκε και συμπληρώθηκε μεταγενέστερα.

2. Τις διατάξεις του Ν. 3200/55 «περί διοικητικής αποκεντρώσεως», όπως τροποποιήθηκαν και συμπληρώθηκαν.

3. Τις διατάξεις του Α.Ν. 314/68, όπως τροποποιήθηκαν και συμπληρώθηκαν με το Ν.Δ. 1018/71.

4. Το Ν.Δ. 1189/72 «Περί κυρώσεων διανομών οικισμών Υπουργείου Γεωργίας».

5. Την υπ' αριθ. 14/90 ομόφωνη απόφαση του Κοινοτικού Συμβουλίου Δροσάτου για το θέμα.

6. Την οικ. ΕΠΑ 77/21.11.91 εισήγηση του Τ.Π.Π.Ε., για το θέμα.

7. Την σύμφωνη γνώμη του Σ.ΠΕ.ΧΩ.ΔΕ. Ν. Κιλκίς για το θέμα όπως διατυπώθηκε στην συνεδρίαση της 5.12.91, αποφασίζουμε:

Εγκρίνουμε την τροποποίηση του ρυμοτομικού σχεδίου Κορυφής Κοινότητας Δροσάτου ως εξής:

α) Το οικ. 13 (Ο.Τ. 6) χαρακτηρίζεται «πάρκο» – Κ.Χ.


β) Το οικ. 136 (Ο.Τ. 46) χαρακτηρίζεται απλά δομήσιμο, όπως στο συνημμένο διάγραμμα που κυρώθηκε από τον προϊστάμενο του Τ.Π.Π.Ε. Ν. Κιλκίς.

Η απόφαση αυτή να δημοσιευθεί στην Εφημερίδα της Κυβερνήσεως.

Κιλκίς, 25 Φεβρουαρίου 1992

Ο Νομάρχης

Ι. ΕΜΜΑΝΟΥΗΛΙΔΗΣ

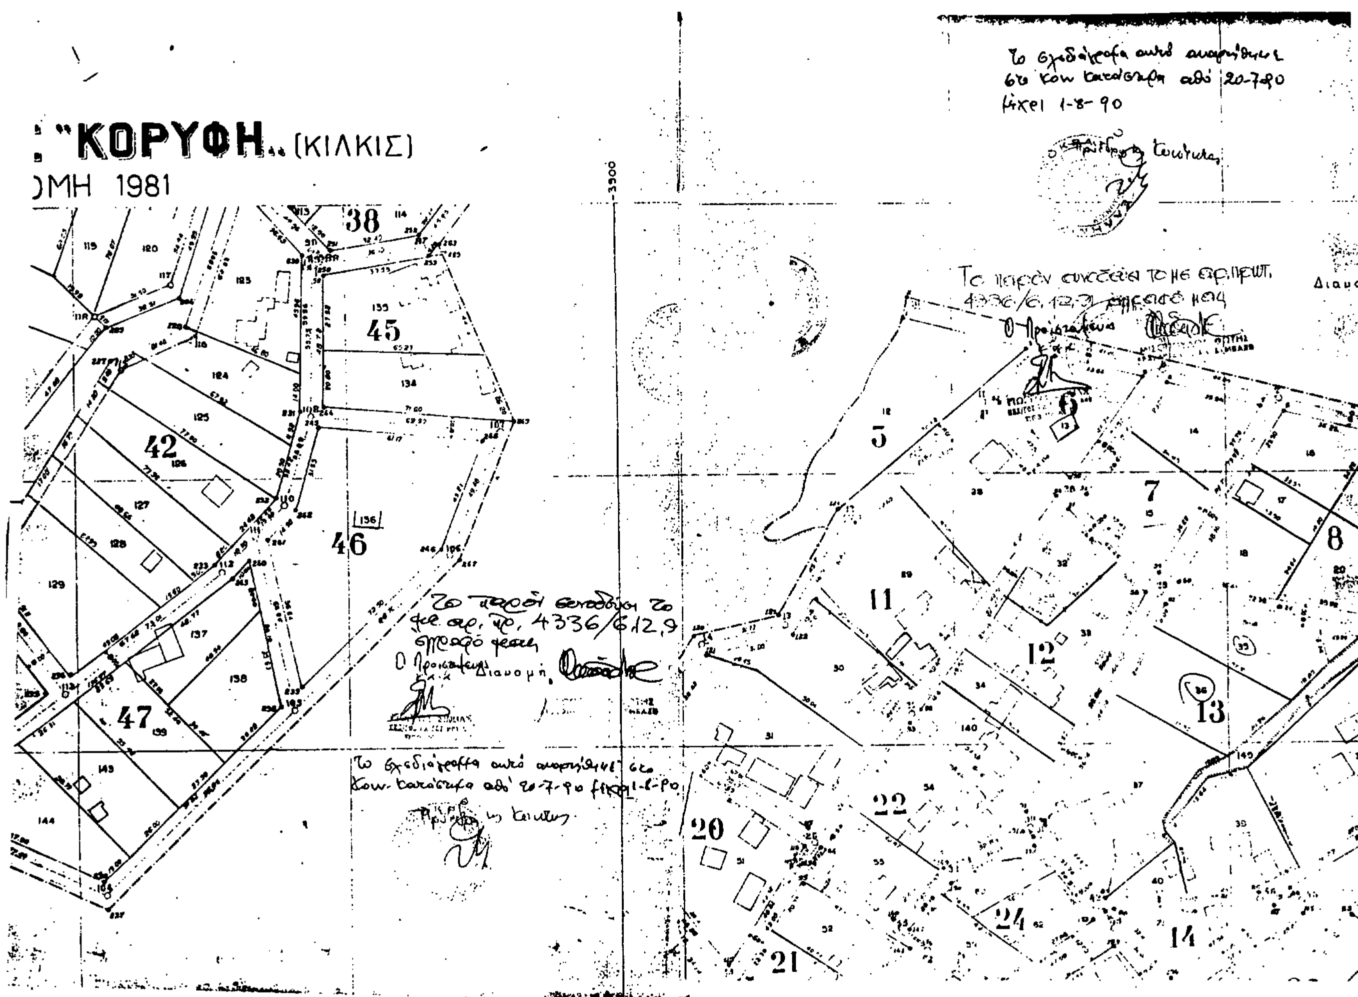

Αριθ. ΕΠΑ/1385/91 (4)

Συμπλήρωση – διόρθωση της 61610/24-10/12.11.90 απόφασης Νομάρχου Χαλκιδικής.

Η ΝΟΜΑΡΧΗΣ ΧΑΛΚΙΔΙΚΗΣ

Έχοντας υπόψη:

1. Τις διατάξεις του Π.Δ. 24-4/3.5.1985 (ΦΕΚ 181Δ) «τρόπος καθορισμού ορίων οικισμών της χώρας μέχρι 2000 κατοίκους κ.λπ.» όπως τροποποιήθηκε και συμπληρώθηκε με τα Π.Δ. 14/23.2.1987 (ΦΕΚ 133 Δ) και 25-4/16.5.1989 (ΦΕΚ 293 Δ).

2. Τις διατάξεις του Π.Δ. 20/30.8.1985 (ΦΕΚ 414 Δ) «πολεοδόμηση και επέκταση οικισμών της χώρας μέχρι 2000 κατοίκους κ.λπ.», όπως τροποποιήθηκε και συμπληρώθηκε με το Π.Δ. 14/23.2.1987 (ΦΕΚ 133 Δ).

3. Τις διατάξεις του Ν.Δ. 17.7.1923 (ΦΕΚ 228 Α) «περί σχεδίων πόλεων κωμών κ.λπ.» και ειδικότερα το άρθρο 3 αυτού.

4. Την υπ' αριθ. οικ/55254/22.1.88 (ΦΕΚ 128Δ) απόφασή μας με την οποία οριοθετήθηκε ο οικισμός Ψακούδια.

5. Την υπ' αριθ. 61610/24.10.1990 (ΦΕΚ/633Δ/12.11.1990) απόφασή μας με την οποία εγκρίθηκε η πολεοδομική μελέτη οικισμού Ψακούδια σαν τοπικό ρυμοτομικό.

6. Την υπ' αριθ. 15/2/25.10.91 γνωμοδότηση Σ.ΠΕ.ΧΩ.Δ.Ε. Ν. Χαλκιδικής με την οποία εγκρίθηκε η συμπλήρωση του πολεοδομικού κανονισμού της πολεοδομικής μελέτης Ψακούδια με τις μεταβατικές διατάξεις του άρθρου 12 παρ. 1 του Ν.Δ. 651/77.

7. Τις διατάξεις του ν. 651/77 (ΦΕΚ 207 Α), όπως συμπληρώθηκε με τον ν. 1577/85 (ΦΕΚ 210Α).

8. Τις διατάξεις του ν. 1577/85 (ΦΕΚ 210Α) «περί ΓΟΚ», όπως τροποποιήθηκε και ισχύει μέχρι σήμερα.

9. Τις διατάξεις του Π.Δ. 183/86 (ΦΕΚ 70Α).

10. Την υπ' αριθ. 19/2/13.12.1991 γνωμοδότηση Σ.ΠΕ.ΧΩ.Δ.Ε Ν. Χαλκιδικής, με την οποία εγκρίνεται η διόρθωση λάθους της υπ' αριθ. 61610/24-10/12.11.1990 (ΦΕΚ 633Δ) απόφασής μας.

11. Το υπ' αρ. 90703/10822/30.9.91 έγγραφο ΥΠ.ΠΕ.ΧΩ.Δ.Ε./Γεν. Δ/νσης Πολεοδομίας, αποφασίζουμε:

1. Συμπληρώνουμε την παρ. Β' της υπ' αριθ. 61610/24-10/12.11.1990 (ΦΕΚ 633Δ) απόφασή μας με την εξής παρ. Β.10.

«10. Σε οικόπεδα που βρίσκονται εντός ορίων οικισμού για τα οποία ισχύουν οι προϋποθέσεις των περιπτώσεων α) και β) της παρ. 1 του άρθρου 12 του ν. 651/77, εξακολουθούν να εφαρμόζονται οι όροι δόμησης που ίσχυαν στην περιοχή πριν την 12.11.1990 ημερομηνία δημοσίευσης της 61610/24.10.1990 Απόφασή μας».

Η πιο πάνω παράγραφος τίθεται μετά την παράγραφο Β.9 της 61610/24.10.1990 απόφασής μας.

2. Διορθώνουμε την παρ. Α' της υπ' αρ. 61610/24.10/12.11.91 (ΦΕΚ 633Δ) απόφασής μας ως εξής:

«Εγκρίνεται το πολεοδομικό σχέδιο του οικισμού Ψακούδια όπως αυτό φαίνεται στα δύο χρωματισμένα πρωτότυπα διαγράμματα σε κλίμακα 1:1000, που θεωρήθηκαν από τον προϊστάμενο του Τ.Π. και Π.Ε. Ν. Χαλκιδικής και συνοδεύουν αναπόσπαστα την απόφαση αυτή».

3. Διορθώνουμε το λάθος του πολεοδομικού σχεδίου ως εξής: Στο ΟΤ 22 και στην πλευρά αυτού που βρίσκεται προς το ΟΤ 24 ενώ έχει σχεδιασθεί πρασιά τεσσάρων (4) μέτρων, αναγράφεται σαν πλάτος αυτής δύο (2) μέτρα, διορθώνουμε αυτό στο αληθές δηλαδή τέσσερα (4) μέτρα.

Η ισχύς της παρούσας αρχίζει από την δημοσίευσή της στην Εφημερίδα της Κυβερνήσεως.

Η απόφαση αυτή να δημοσιευθεί στην Εφημερίδα της Κυβερνήσεως.

Πολύγυρος, 17 Φεβρουαρίου 1992

Η Νομάρχης
ΕΛΙΣΣΑΒΕΤ ΜΠΟΥΚΑ

Αριθ. ΕΠΑ/1474 (5)

Συμπλήρωση της ΕΠΑ/1081/30.4.91 απόφασης Νομάρχου Χαλκιδικής.

Η ΝΟΜΑΡΧΗΣ ΧΑΛΚΙΔΙΚΗΣ

Έχοντας υπόψη:

1. Τις διατάξεις του Π.Δ. 24-4/3.5.1985 (ΦΕΚ 181Δ) «τρόπος καθορισμού ορίων οικισμών της χώρας μέχρι 2000 κατοίκους κ.λπ.» όπως τροποποιήθηκε και συμπληρώθηκε με τα Π.Δ. 14/23.2.1987 (ΦΕΚ 133 Δ) και 25-4/16.5.1989 (ΦΕΚ 293 Δ).

2. Τις διατάξεις του Π.Δ. 20/30.8.1985 (ΦΕΚ 414 Δ) «πολεοδόμηση και επέκταση οικισμών της χώρας μέχρι 2000 κατοίκους κ.λπ.», όπως τροποποιήθηκε και συμπληρώθηκε με το Π.Δ. 14/23.2.1987 (ΦΕΚ 133 Δ).

3. Τις διατάξεις του Ν.Δ. 17.7.1923 (ΦΕΚ 228 Α) «περί σχεδίων πόλεων κωμών κ.λπ.» και ειδικότερα το άρθρο 3 αυτού.

4. Την υπ' αριθ. οικ/58779/27.7.88 (ΦΕΚ 592Δ) απόφασή μας με την οποία οριοθετήθηκε ο οικισμός Ν. Φώκιας.

5. Την υπ' αριθ. ΕΠΑ/1081/30.4.1991 (ΦΕΚ 302Δ/24.5.1991) απόφασή μας με την οποία εγκρίθηκε η πολεοδομική μελέτη οικισμού Ν. Φώκιας.

6. Την υπ' αριθ. 1/12.2.92 γνωμοδότηση Σ.ΠΕ.ΧΩ.Δ.Ε. Ν. Χαλκιδικής με την οποία εγκρίθηκε η συμπλήρωση του πολεοδομικού κανονισμού της πολεοδομικής μελέτης Ν. Φώκιας με τις μεταβατικές διατάξεις του άρθρου 12 παρ. 1 του Ν.Δ. 651/77.

7. Τις διατάξεις του ν. 651/77 (ΦΕΚ 207 Α), όπως συμπληρώθηκε με τον ν. 1577/85 (ΦΕΚ 210Α).

8. Τις διατάξεις του ν. 1577/85 (ΦΕΚ 210Α) «περί ΓΟΚ», όπως τροποποιήθηκε και ισχύει μέχρι σήμερα.

9. Τις διατάξεις του Π.Δ. 183/86 (ΦΕΚ 70Α), αποφασίζουμε:

1. Συμπληρώνουμε το άρθρο 2 παρ. 1 της υπ' αριθ. ΕΠΑ/1081/30–4/24.5.1991 (ΦΕΚ 302Δ) απόφασής μας με την εξής παρ. 1.5.

«1.5 σε οικόπεδα που βρίσκονται στον τομέα Ι του οικισμού για τα οποία ισχύουν οι προϋποθέσεις των περιπτώσεων α) και β) της παρ. 1 του άρθρου 12 του ν. 651/77, εξακολουθούν να εφαρμόζονται οι όροι δόμησης που ίσχυαν στην περιοχή πριν την 24.5.1991 ημερομηνία δημοσίευσης της ΕΠΑ/1081/30.4.1991 απόφασή μας».

Η πιο πάνω παράγραφος τίθεται μετά την παράγραφο 1.4 του άρθρου 2 της ΕΠΑ/1081/30.4.1991 απόφασής μας.

Η ισχύς της παρούσας αρχίζει από την δημοσίευσή της στην Εφημερίδα της Κυβερνήσεως.

Η απόφαση αυτή να δημοσιευθεί στην Εφημερίδα της Κυβερνήσεως.

Πολύγυρος, 17 Φεβρουαρίου 1992

Η Νομάρχης
ΕΛΙΣΣΑΒΕΤ ΜΠΟΥΚΑ

Αριθ. 6892/629 (6)

Καθορισμός χώρου και όρων δόμησης σε περιοχή εκτός σχεδίου για ανέγερση του 2ου Δημοτικού Σχολείου Μουρνιών Ν. Χανίων.

Ο ΝΟΜΑΡΧΗΣ ΧΑΝΙΩΝ

Λαμβάνοντας υπόψη:

1. Το Ν. 1337/83 αρ. 26 όπως τροποποιήθηκε με το Ν. 1522/85 ΦΕΚ Α' 11.1.85 και ειδικότερα το άρθρο 8 παρ. 13.

2. Τις διατάξεις του Ν. 1032/80 περί συστάσεως Υπ. Χ.Ο.Π.

3. Το Π.Δ. 6.10.78 ΦΕΚ 538 Δ' της 17.10.78 όπως τροποποιήθηκε με το Π.Δ. 24.5.85 ΦΕΚ 270 Δ'/31.5.85.

4. Το με αριθ. Τ.Υ. οικ. 5601/18.10.91 έγγραφο της Δ.Τ.Υ. Ν. Χανίων.

5. Την από 12.11.91 εισήγηση του Τμήματος Πολεοδομίας και Π.Ε. Ν. Χανίων.

6. Το υπ' αριθ. 36/91 πρακτικό Συμβουλίου ΧΟΠ θέμα 8ο, αποφασίζουμε:

1. Τον καθορισμό του χώρου για την ανέγερση Δημοτικού Σχολείου στην εκτός σχεδίου πόλεως και οικισμού, περιοχή Μουρνιών Κυδωνίας συνολικής επιφανείας 4.153,00 Μ2 όπως φαίνεται στο από Οκτώβρη 1991 Τοπογραφικό διάγραμμα θεωρημένο από την Δ/νση Τ.Υ. Ν. Χανίων.

2. Τον καθορισμό των όρων και περιορισμών δόμησης ως εξής:

α) Κάλυψη 13%

β) σ.δ. 0,26

γ) ελάχιστες πλάγιες αποστάσεις 5,00 μ.

Κατά τα λοιπά ισχύουν οι διατάξεις του αρ. 1 του Π.Δ. 6.10.78 ΦΕΚ 538Δ'/17.10.78 όπως τροποποιήθηκε με το Π.Δ. 24.5.85 ΦΕΚ 270Δ' 31.5.85.

3. Να δημοσιευθεί η απόφαση αυτή στην Εφημερίδα της Κυβερνήσεως.

Χανιά, 13 Δεκεμβρίου 1991

Ο Νομάρχης
ΑΝΤΩΝΗΣ ΓΡΗΓΟΡΑΚΗΣ

ΝΟΜΑΡΧΙΑ ΧΑΝΙΩΝ
Δ/ΝΣΗ ΤΕΧΝΙΚΩΝ ΥΠΗΡΕΣΙΩΝ

ΕΡΓΟ	Ανέγερση 2ου Δημ. Σχολ. Μουρνιών		
ΘΕΣΗ ΕΡΓΟΥ	Μουρνιές Κυδωνίας		
ΘΕΜΑ ΣΧΕΔΙΟΥ	Τοπογραφικό οικοπέδου Διάγραμμα κάλυψης	ΑΡ. ΣΧΕΔΙΟΥ:	Α1
ΠΕΡΙΟΔΟΣ ΕΚΠΟΝΗΣΕΩΣ ΜΕΛΕΤΗΣ	Οκτώβριος 1991	ΚΛΙΜΑΚΑ	1:200
Η ΣΧΕΔΙΑΣΑΣΑ	ΑΝΝΑ ΠΑΠΑΔΑΚΗ ΣΧΕΔΙΑΣΤΡΙΑ		
Η ΣΥΝΤΑΞΑΣΑ	Β. ΚΩΝΣΤΑΝΤΑΡΑΚΗ ΑΡΧ. ΜΗΧ.		
Η ΠΡΟΪΣΤΑΜ. ΓΡΑΦΕΙΟΥ ΜΕΛΕΤΩΝ	ΑΙΚ. Τ. ΖΟΥΓΚΑΡΗ ΤΟΠΟΓΡ. ΜΗΧ. Α'		

ΘΕΩΡΗΘΗΚΕ 18-10-1991
Η Δ/ΝΤΡΙΑ ΤΕΧΝΙΚΩΝ ΥΠΗΡΕΣΙΩΝ